


Systemquerschnitt SYS1

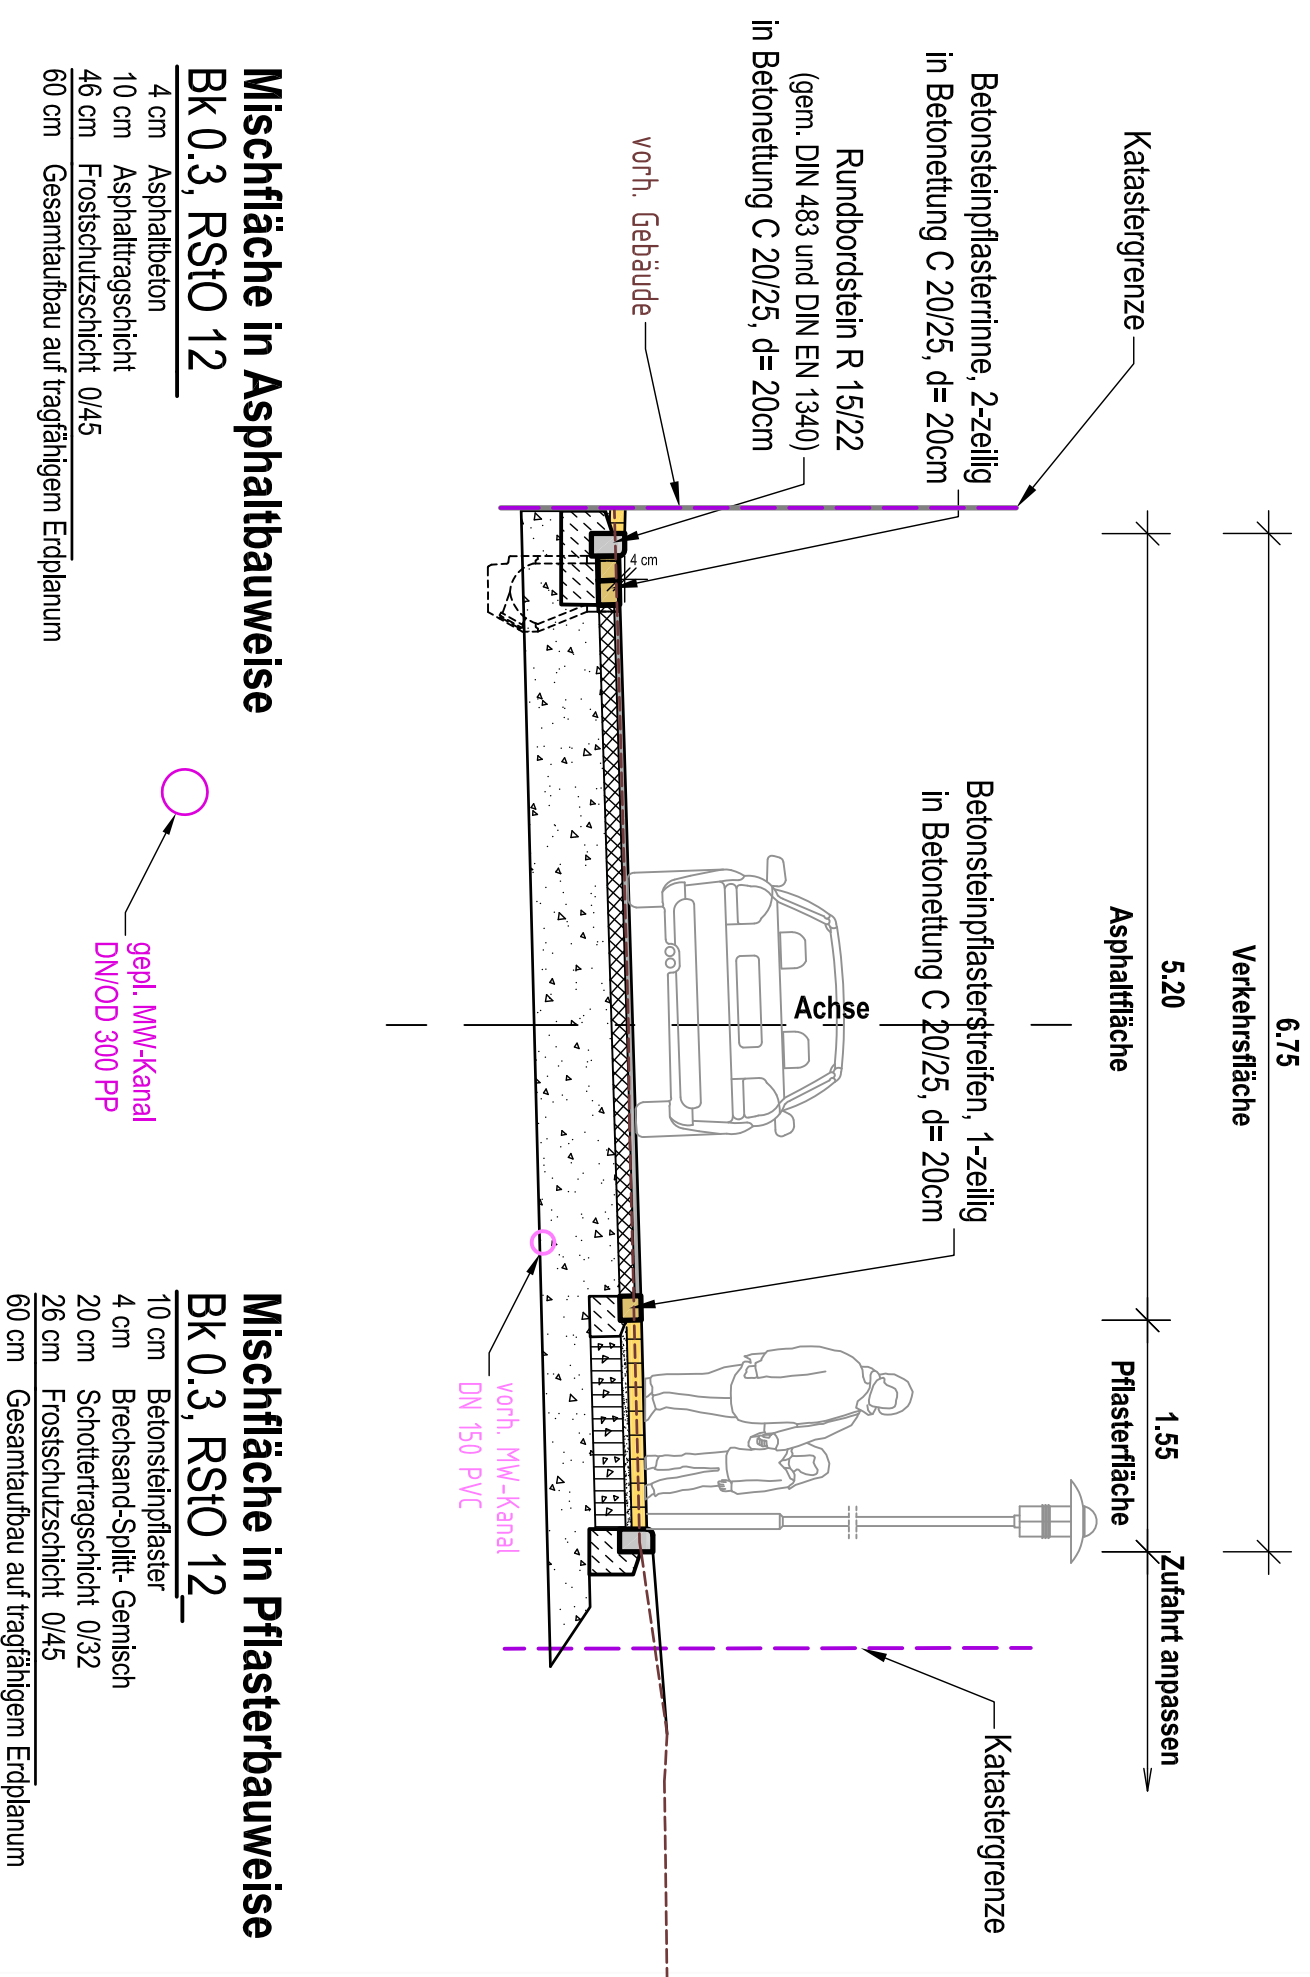

Boos + Kröll Ingenieure
 Bühlinger Straße 49 • 53577 Neustadt (Wied)
 Fon: +49 2683 945266 • Fax: +49 2683 945299
 Info@bk-ingenieure.de • www.bk-ingenieure.de

Datum: Januar 2023
 gezeichnet: Barz
 bearb.: Kröll
 geprüft: _____

Stadt Bad Honnef
 - Tiefbauamt -
 Straßenausbau Erzstraße
 in Bad Honnef

Reg.Nr.: _____
 Anlage X
 Blatt Nr.: 13100/1900/SYS
 Bau-Nr.: _____
 Ersetzt für: _____
 Ersetzt durch: _____

VORPLANUNG		Systemschnitt
SYS1		M=1: 50
Nr.	Art der Änderung	Name/Datum

VORABZUG

Grundplan hergestellt:	Ergänzungen:
Aufnahme:	
Feldvergleich:	
Kataster:	