


### Regelquerschnitt -Variante 4-

Bezogen auf eine Breite von 7.15 m

Maßstab: 1 : 25

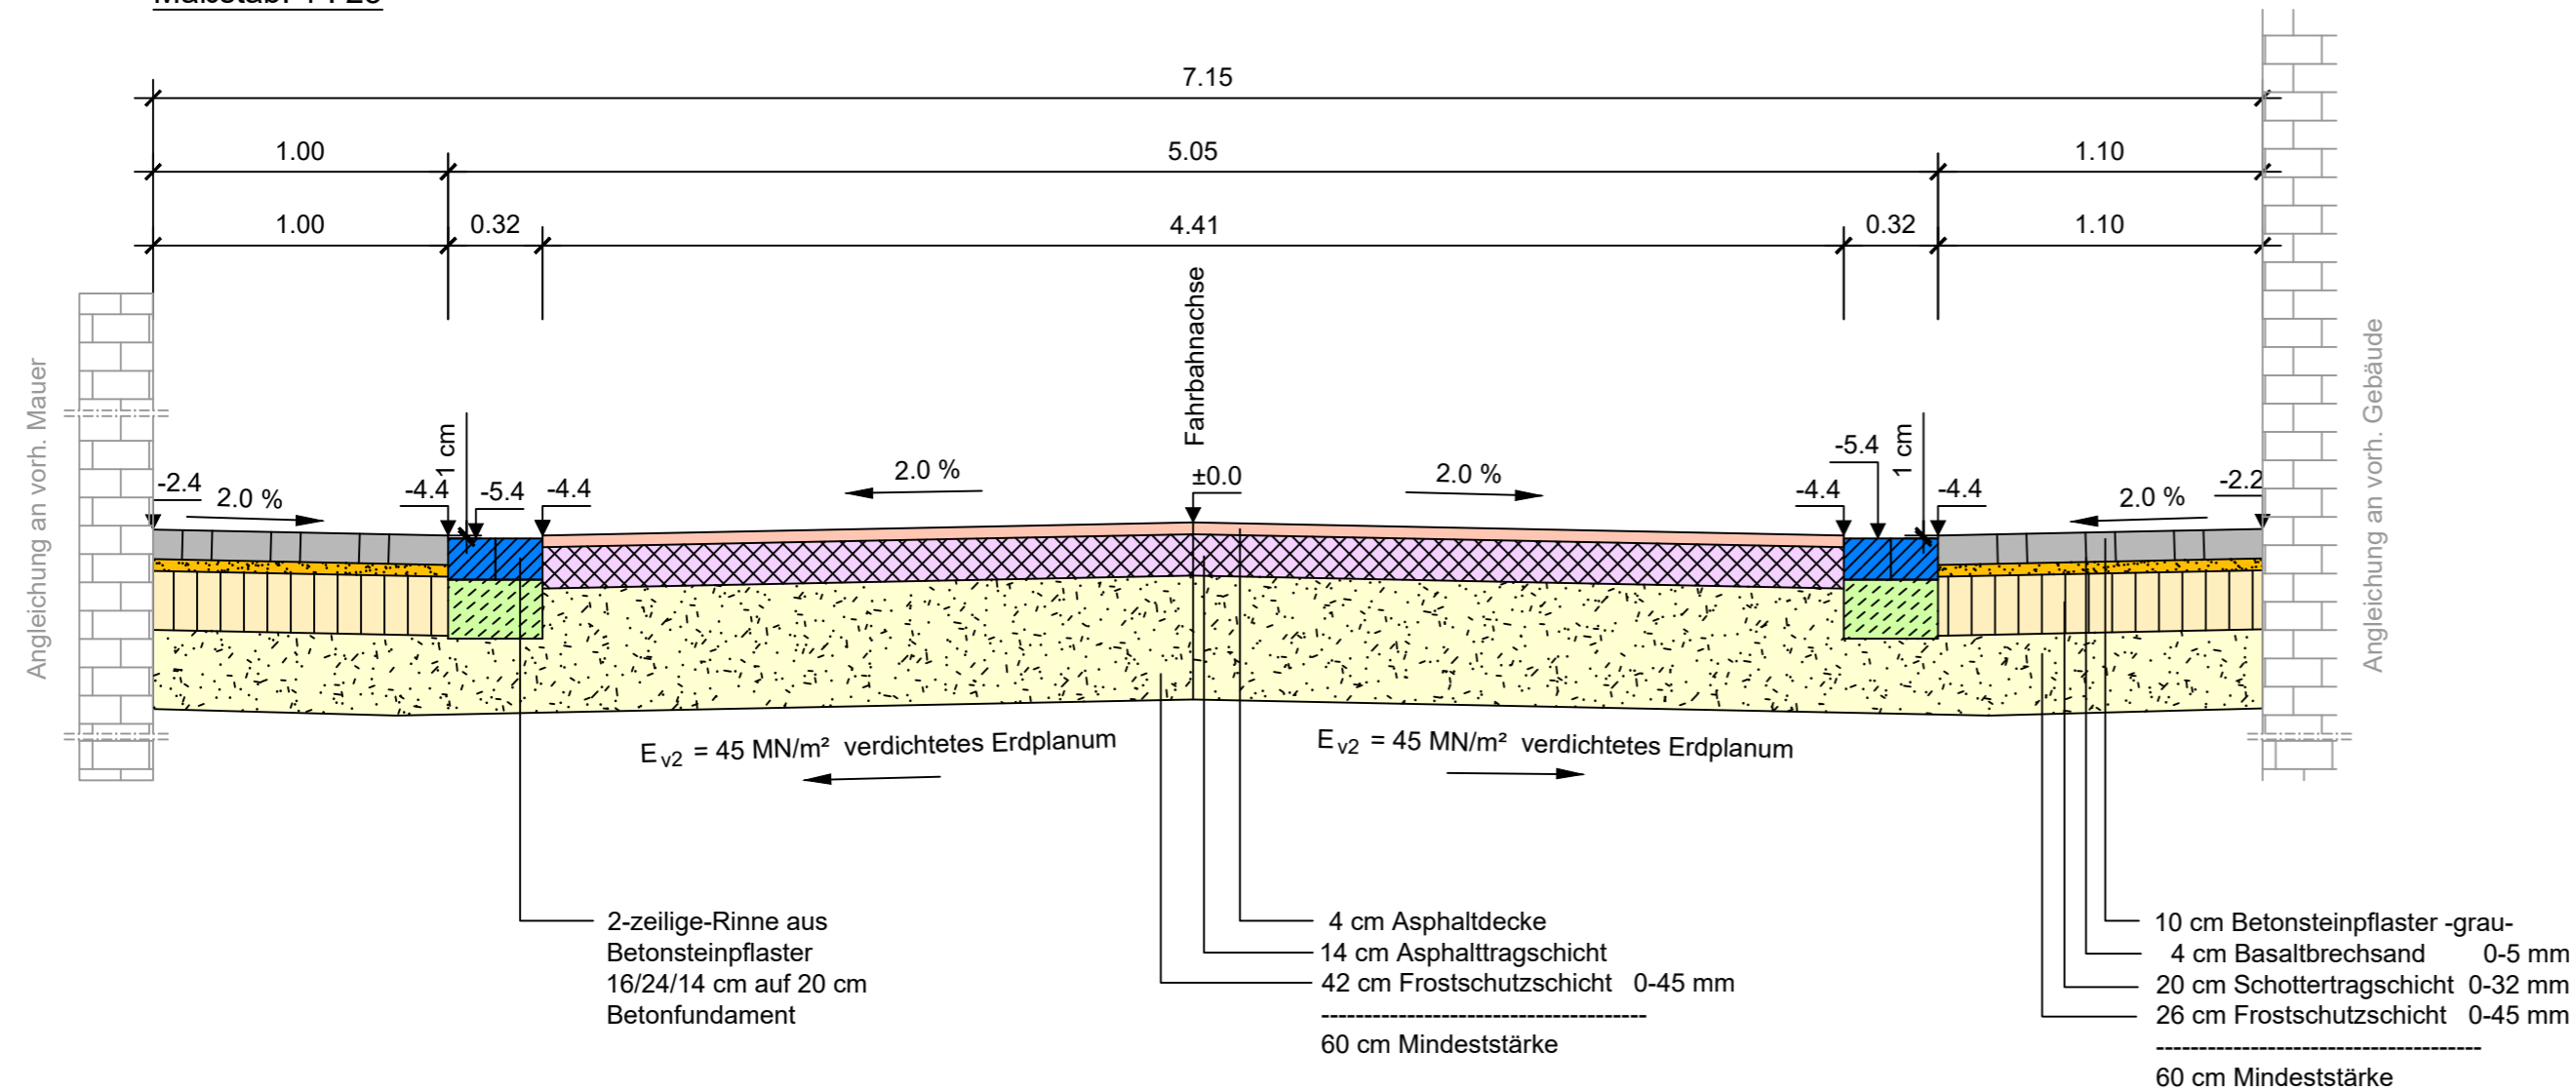

**Oberbau**  
Bauklasse Bk 1.0 gem. RStO 12  
Bauweise mit Asphaltdecke  
für Fahrbahn Tafel 1, Zeile 1

**Oberbau**  
Bauklasse Bk 1.0 gem. RStO 12  
Bauweise mit Pflasterdecke für  
Fahrbahn Tafel 3, Zeile 1

d			
c			
b			
a			
Index	Name	Datum	Art der Änderung

### Vorplanung



**Gewecke Teamplan GmbH**  
Hauptstraße 1 B, 53797 Lohmar  
Tel.: 02246-92111-0, Fax: 02246-9211-88

Auftraggeber:		Stad Bad Honnef	bearb.	12.12.2022 TT/Cca
Benennung:	Straßenausbau Grabenstraße Regelquerschnitt -Variante 4- Mischverkehrsfläche		gepr.	
			Maßstab:	1 : 25
			Zeichnungs-Nr.:	518/003-011-22-2