


Regelquerschnitt -Variante 5-

Bezogen auf eine Breite von 7.15 m

Maßstab: 1 : 25

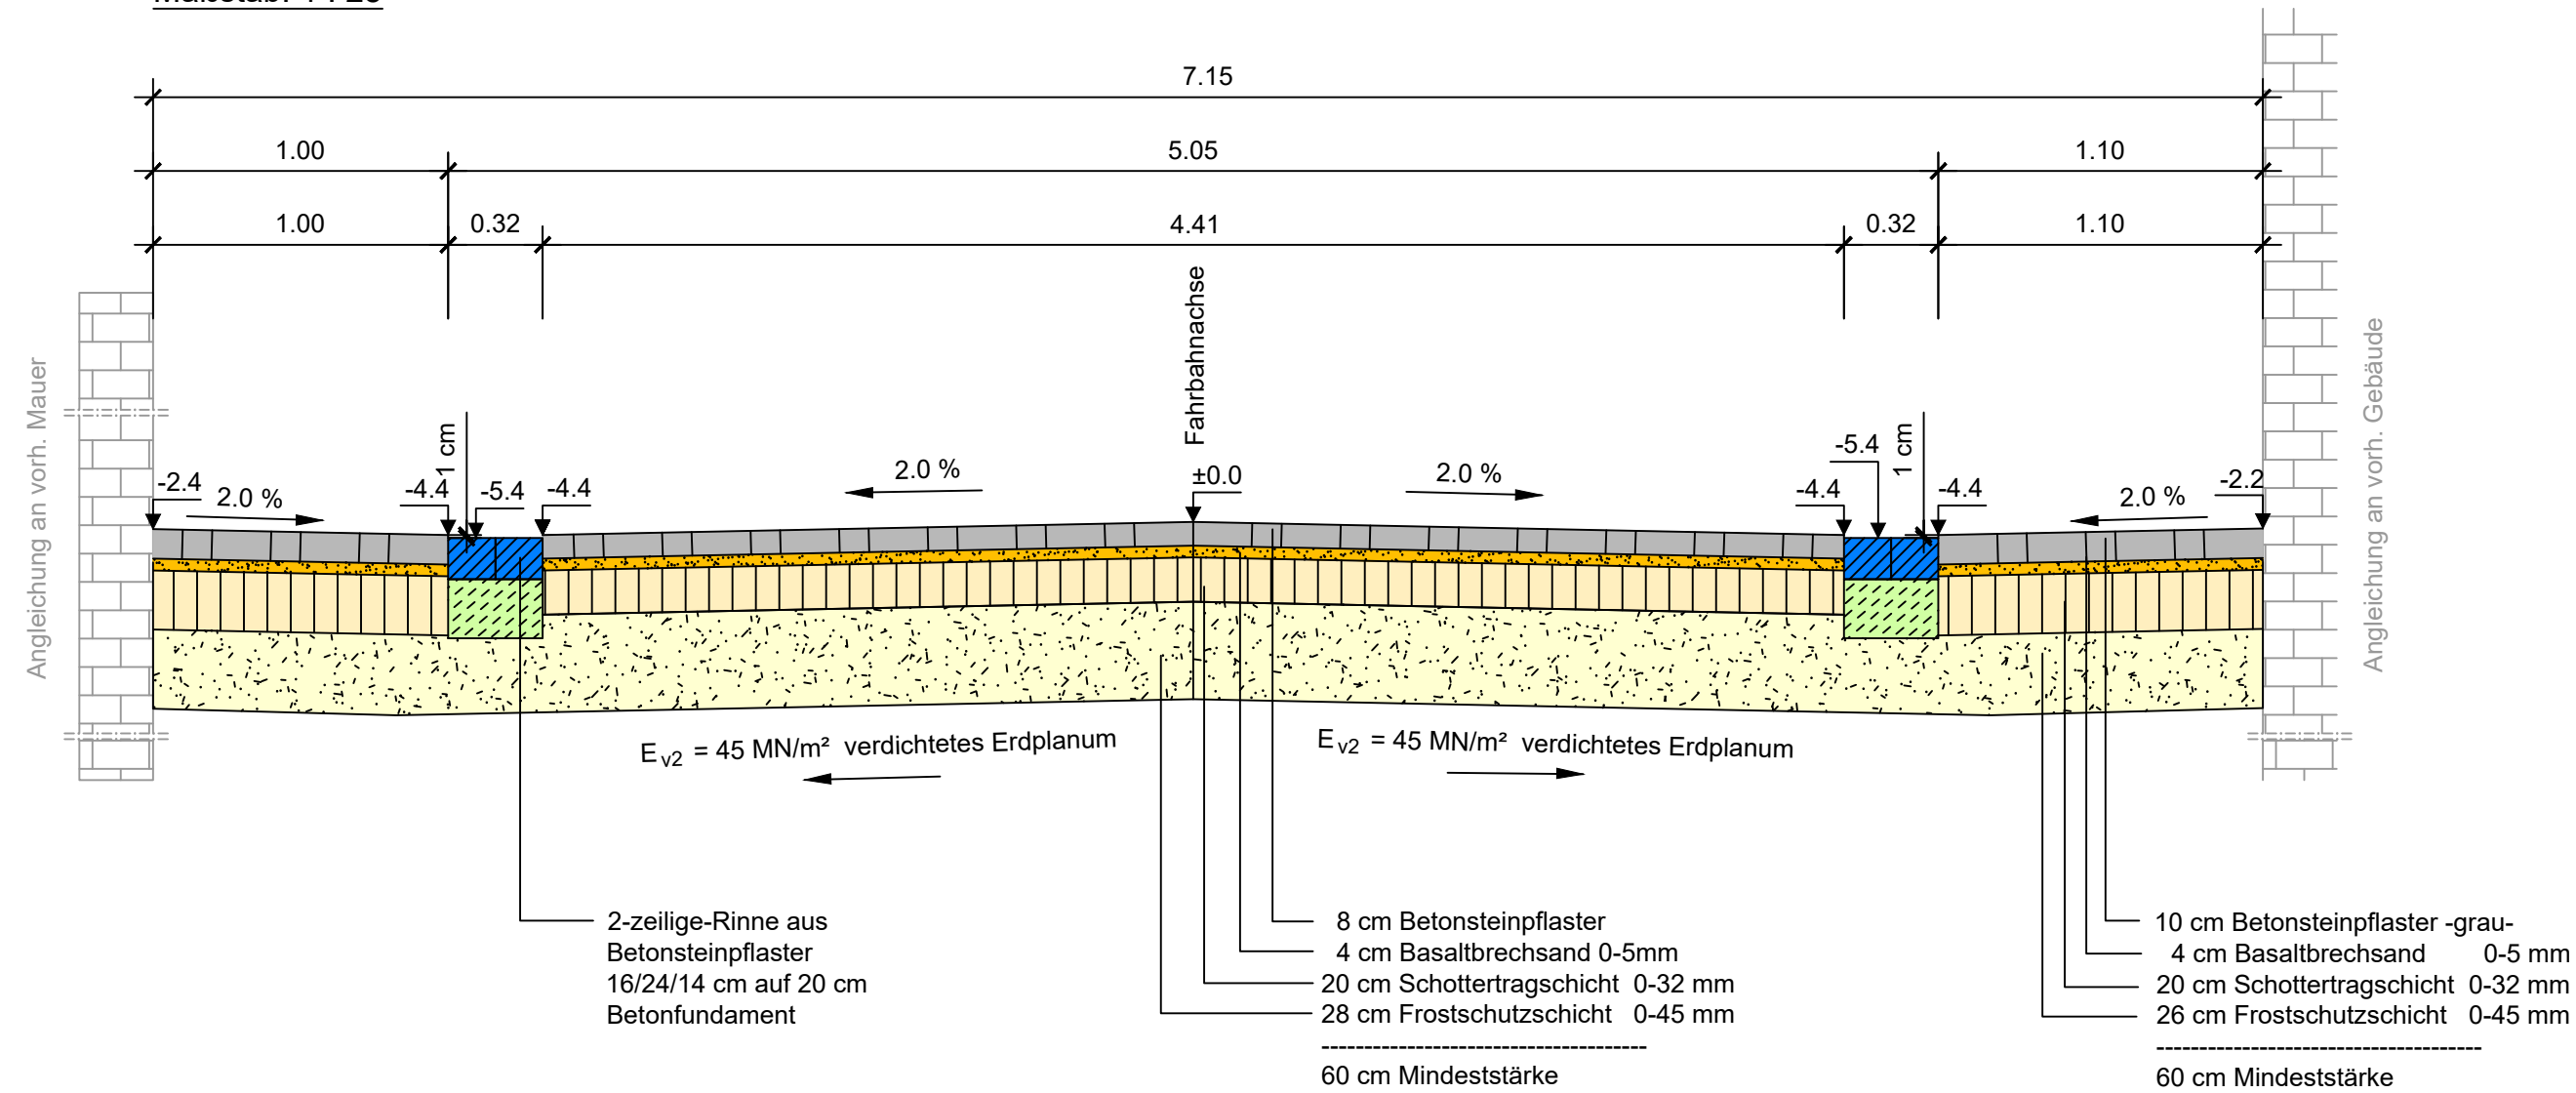

VORABZUG

ausgefertigt am : 17.01.2023

Oberbau
Bauklasse Bk 1.0 gem. RStO 12
Bauweise mit Pflasterdecke
für Fahrbahn Tafel 3, Zeile 1


Oberbau
Bauklasse Bk 1.0 gem. RStO 12
Bauweise mit Pflasterdecke für
Fahrbahn Tafel 3, Zeile 1

d			
c			
b			
a			
Index	Name	Datum	Art der Änderung

Vorplanung



Gewecke Teamplan GmbH
Hauptstraße 1 B, 53797 Lohmar
Tel.: 02246-9211-0, Fax: 02246-9211-88

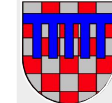Auftraggeber:		Stadt Bad Honnef	bearb.	17.01.2023 TT/Cca
Benennung:	Straßenausbau Grabenstraße Regelquerschnitt -Variante 5- Mischverkehrsfläche		gepr.	
			Maßstab:	1 : 25
			Zeichnungs-Nr.:	518/003-013-22-2