T_Rommersdorfer Straße

0+ 040.000

76.311

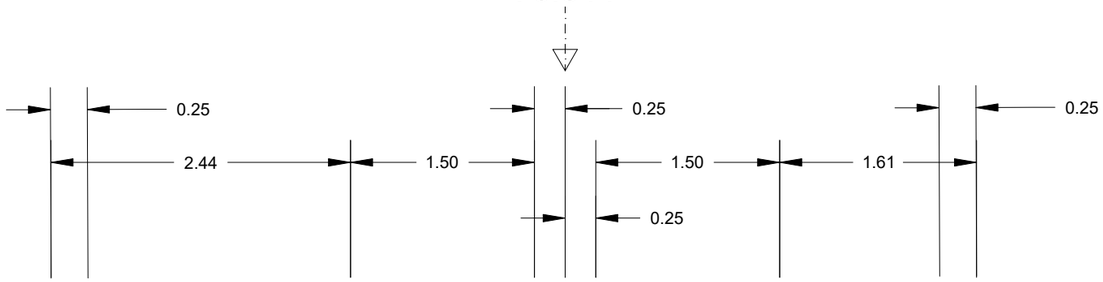

Variante 1

Regelaufbau Pflasterdecke
Mischverkehrsflächen
---
12 cm Pflaster, 20/20/12
4 cm Splitt/Brechsandgemisch 0/5mm
20 cm Schottertragschicht 0/45mm aus Hartgesteinschotter
29 cm Frostschutzschicht 0/56mm aus Hartgesteinschotter
---
65 cm Gesamtaufbau

Variante 2

Regelaufbau
Fahrwege aus Asphalt in Mischverkehrsfläche
---
4 cm Deckschicht AC 8 DN
14 cm Tragschicht AC 32 TS
20 cm Schottertragschicht 0/45mm aus Hartgesteinschotter
27 cm Frostschutzschicht 0/56mm aus Hartgesteinschotter
---
65 cm Gesamtaufbau

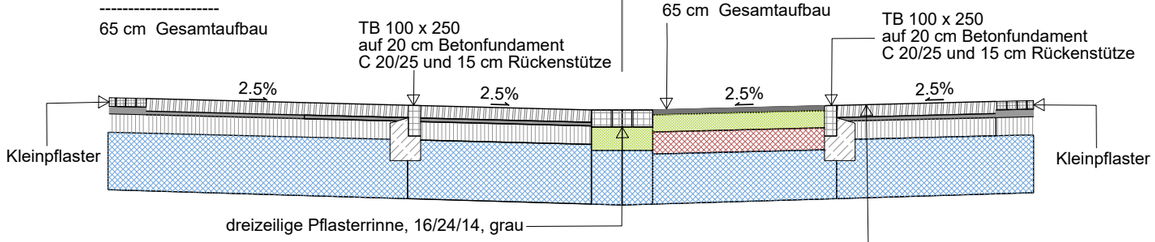

Regelaufbau
Gehwege aus Pflaster in Mischverkehrsfläche
---
12 cm Pflaster, 20/20/12
4 cm Splitt/Brechsandgemisch 0/5mm
20 cm Schottertragschicht 0/45mm aus Hartgesteinschotter
29 cm Frostschutzschicht 0/56mm aus Hartgesteinschotter
---
65 cm Gesamtaufbau

Index	Änderung/Ergänzung	Datum/Name
-	-	-
-	-	-
-	-	-

Auftraggeber:
Stadt Bad Honnef
Rathausplatz 1, 53604 Bad Honnef

Objekt:
Rommersdorfer Straße

Phase:
Entwurfsplanung

Plan:
Regelquerschnitt

Fremd-Nr.:

Zeichn.-Nr.: 202254-01

Maßstab: 1:50

bearbeitet: Steinlechner

gezeichnet: Steinlechner

geprüft:

gefertigt: Bonn, den 09.03.2023

anerkannt:

dk Teamplan GmbH
Uhlandstraße 17 · 53173 Bonn
Tel. 0228 83005-0 · Fax -20
E-Mail: info@dk-teamplan.de
http://www.dk-teamplan.de

Dateipfad: N:\ProjektDaten\Bad Honnef\202254 Rommersdorfer Str, Kanal und Straße\01 CAD-Modelle\Lp 3 Straßenplanung Rommersdorfer Straße