Straßenquerschnitt SQ1

Bau-km 0+028

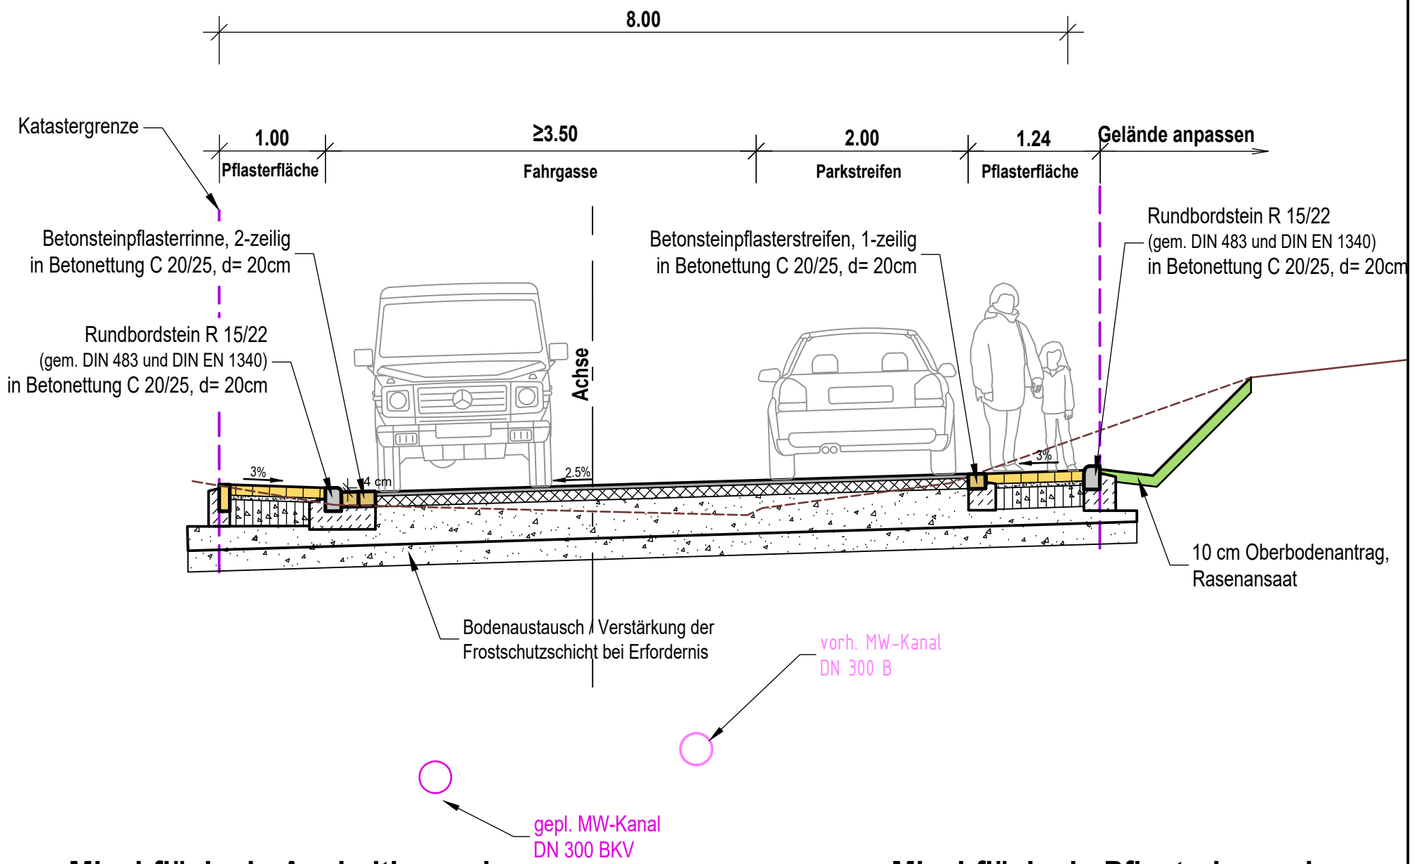

Mischfläche in Asphaltbauweise

Bk 0.3, RStO 12

4 cm	Asphaltbeton
10 cm	Asphalttragschicht
36 cm	Frostschutzschicht 0/45
50 cm	Gesamtaufbau auf tragfähigem Erdplanum

Mischfläche in Pflasterbauweise

Bk 0.3, RStO 12

10 cm	Betonsteinpflaster
4 cm	Brechsand-Splitt- Gemisch
20 cm	Schottertragschicht 0/32
16 cm	Frostschutzschicht 0/45
50 cm	Gesamtaufbau auf tragfähigem Erdplanum

Boos + Kröll Ingenieure
Bühlinger Straße 49 • 53577 Neustadt (Wied)
Fon: +49 2683 945266 • Fax: +49 2683 945299
info@bk-ingenieure.de • www.bk-ingenieure.de

Datum: Juni 2023
gezeichnet: Barz
bearb.: Kröll
geprüft.:

Stadt Bad Honnef
- Tiefbauamt -

Reg.Nr.

Anlage 1.1
Blatt Nr. 13100/1900/SQ1
Bau-Km

Straßenausbau Erzstraße
in Bad Honnef

Ersatz für
Ersetzt durch

ENTWURFSPLANUNG

Straßenquerschnitt SQ1
M=1: 50

Nr.	Art der Änderung	Name/Datum

Grundplan hergestellt:
Aufnahme:
Feldvergleich:
Kataster:

Ergänzungen: