Regelquerschnitt 1

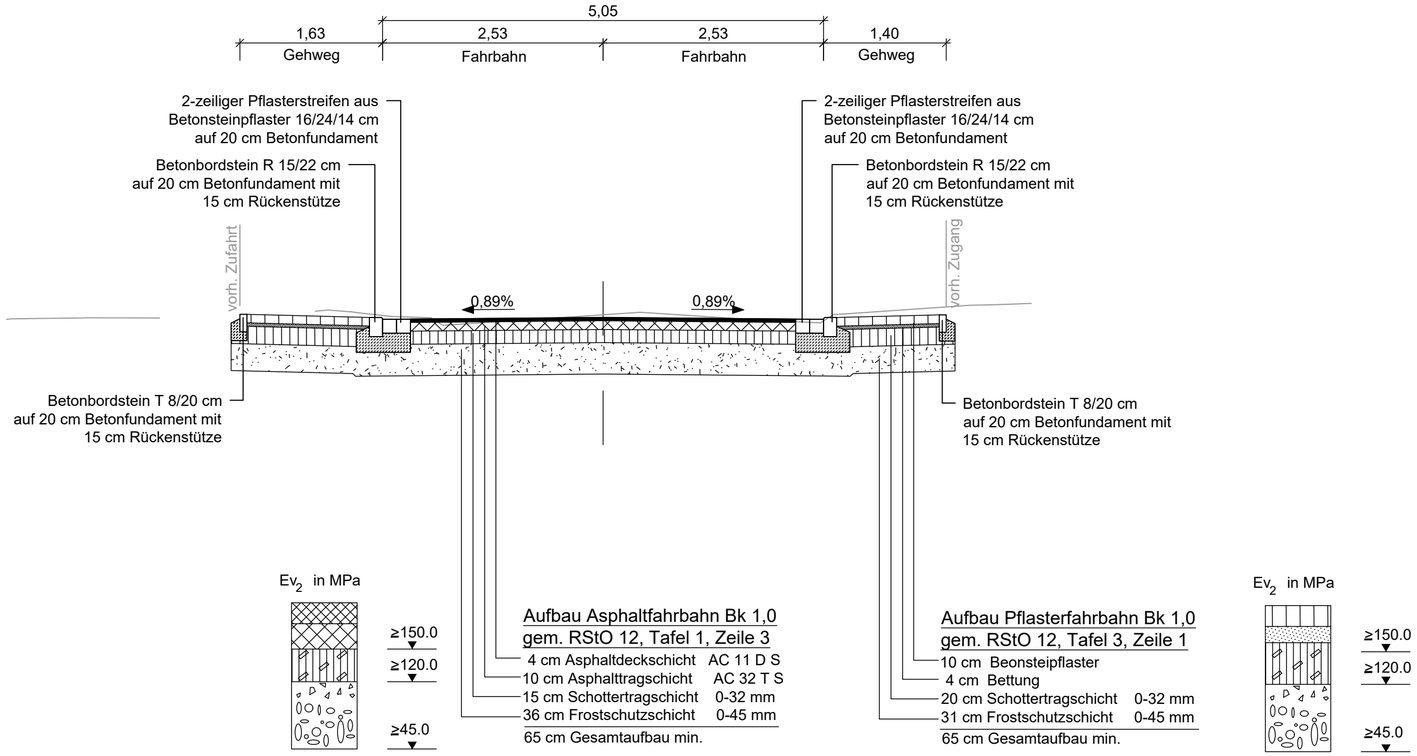

Hinweis:

Die Eintragung der Versorgungsleitungen dient der unverbindlichen Unterrichtung und entbindet bei Baumaßnahmen nicht von der Verpflichtung, sich über Lage, Tiefe und Vollzähligkeit der tatsächlichen vorhandenen Leitungen bei den zuständigen Stellen zu erkundigen.

Alle Maße und Höhenangaben sind an Ort und Stelle verantwortlich zu überprüfen.
Bei Abweichungen ist die örtliche Bauleitung zu informieren. Unstimmigkeiten sind der Bauleitung vor Bauausführung mitzuteilen;
Bei Nichtbeachtung haftet der Bauausführende. Änderungen nach Örtlichkeit vorbehalten.

Die Konstruktion basiert auf der Topografischen Bestandsvermessung vom 25.07.2016.

Auftraggeber:

Stadt Bad Honnef
Rathausplatz 1
53604 Bad Honnef

Entwurfsverfasser:

Gewecke Teamplan GmbH
Hauptstr. 1 B, 53797 Lohmar
Tel.: 02246-9211-0, Fax: 02246-9211-88

Bad Honnef, August 2023

Index	Name	Datum	Art der Änderung
d			
c			
b			
a			

VORABZUG
ausgefertigt am: 15.08.2023

Entwurfsplanung

GEWECKE TEAMPLAN
Gewecke Teamplan GmbH
Hauptstraße 1 B, 53797 Lohmar
Tel.: 02246-9211-0, Fax: 02246-9211-88

Auftraggeber: Stadt Bad Honnef

Benennung: Straßenausbau Grabenstraße

Regelquerschnitt 1

bearb. 15.08.2023 Cca
gepr.
Maßstab: 1: 50
Zeichnungs-Nr: 518/003-105-23-2