
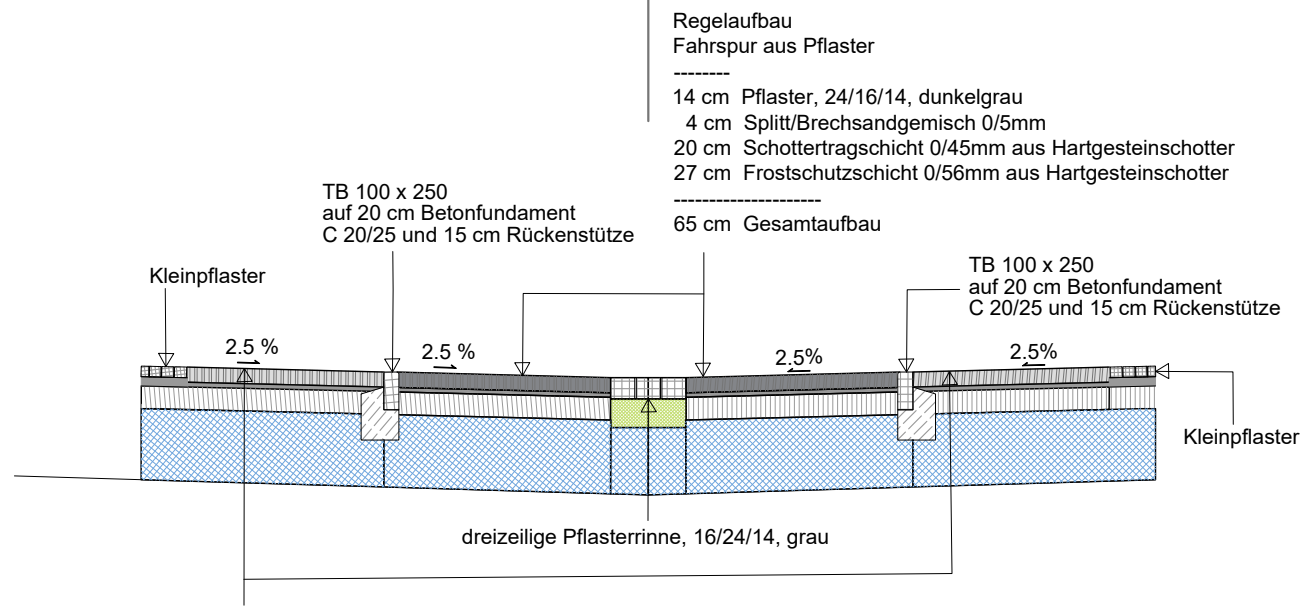



# RQ Straße

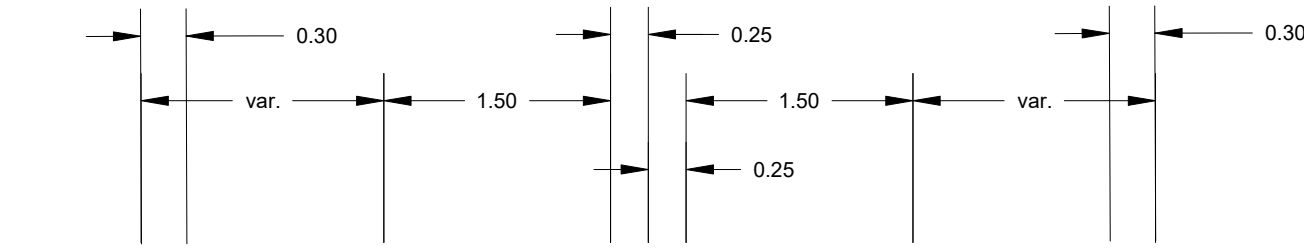

Regelaufbau  
Fahrspur aus Pflaster  
-----  
14 cm Pflaster, 24/16/14, dunkelgrau  
4 cm Splitt/Brechsandgemisch 0/5mm  
20 cm Schottertragschicht 0/45mm aus Hartgesteinschotter  
27 cm Frostschuttschicht 0/56mm aus Hartgesteinschotter  
-----  
65 cm Gesamtaufbau


Regelaufbau  
Randbereiche aus Pflaster  
-----  
12 cm Pflaster, 24/16/12, hellgrau  
4 cm Splitt/Brechsandgemisch 0/5mm  
20 cm Schottertragschicht 0/45mm aus Hartgesteinschotter  
29 cm Frostschuttschicht 0/56mm aus Hartgesteinschotter  
-----  
65 cm Gesamtaufbau

# RQ Straßenkreuzungen

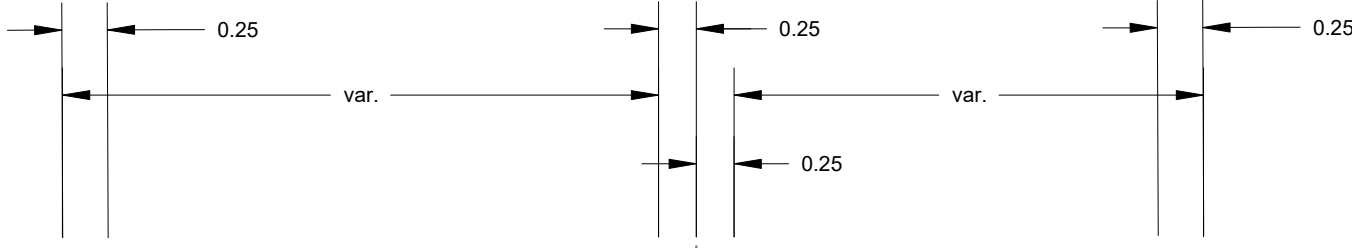

Regelaufbau an T-Kreuzungen/Einmündungsbereiche  
Fahrspur und Randbereiche aus Pflaster  
-----  
14 cm Pflaster, 24/16/14, hellgrau  
4 cm Splitt/Brechsandgemisch 0/5mm  
20 cm Schottertragschicht 0/45mm aus Hartgesteinschotter  
29 cm Frostschuttschicht 0/56mm aus Hartgesteinschotter  
-----  
65 cm Gesamtaufbau

Regelaufbau an T-Kreuzungen/Einmündungsbereiche  
Fahrspur und Randbereiche aus Pflaster  
-----  
14 cm Pflaster, 24/16/14, hellgrau  
4 cm Splitt/Brechsandgemisch 0/5mm  
20 cm Schottertragschicht 0/45mm aus Hartgesteinschotter  
29 cm Frostschuttschicht 0/56mm aus Hartgesteinschotter  
-----  
65 cm Gesamtaufbau

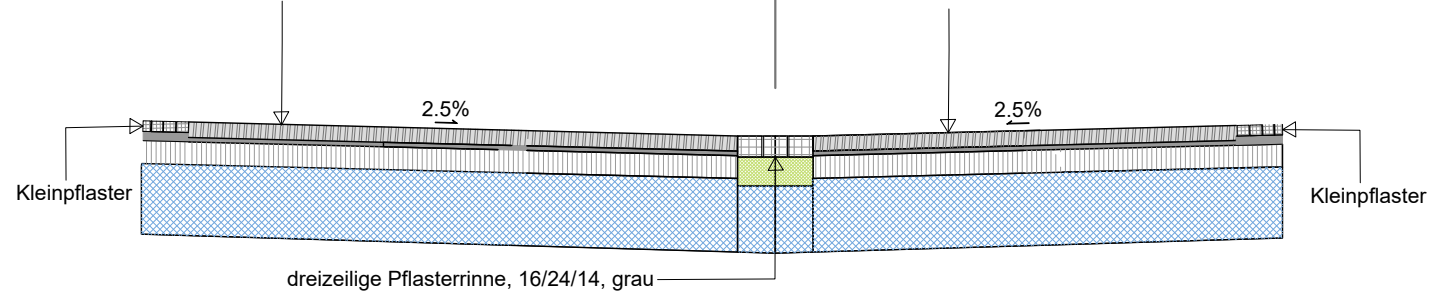

-	-	-
-	-	-
-	-	-

Index	Änderung/Ergänzung	Datum/Name
Auftraggeber:		
Stadt Bad Honnef Rathausplatz 1, 53604 Bad Honnef		Fremd-Nr.:
		Zeichn.-Nr.:
		202254-01
Objekt:		Maßstab:
Rommersdorfer Straße		1:50
Phase:		bearbeitet:
Ausführungsplanung		Steinlechner
Plan:		gezeichnet:
Regelquerschnitt		Steinlechner
geprüft:		

gefertigt: Bonn, den 07.09.2023

anerkant:



**dk Teamplan GmbH**  
Umlandstraße 17 · 53173 Bonn  
Tel. 0228 83005-0 · Fax -20  
E-Mail: info@dk-teamplan.de  
http://www.dk-teamplan.de